
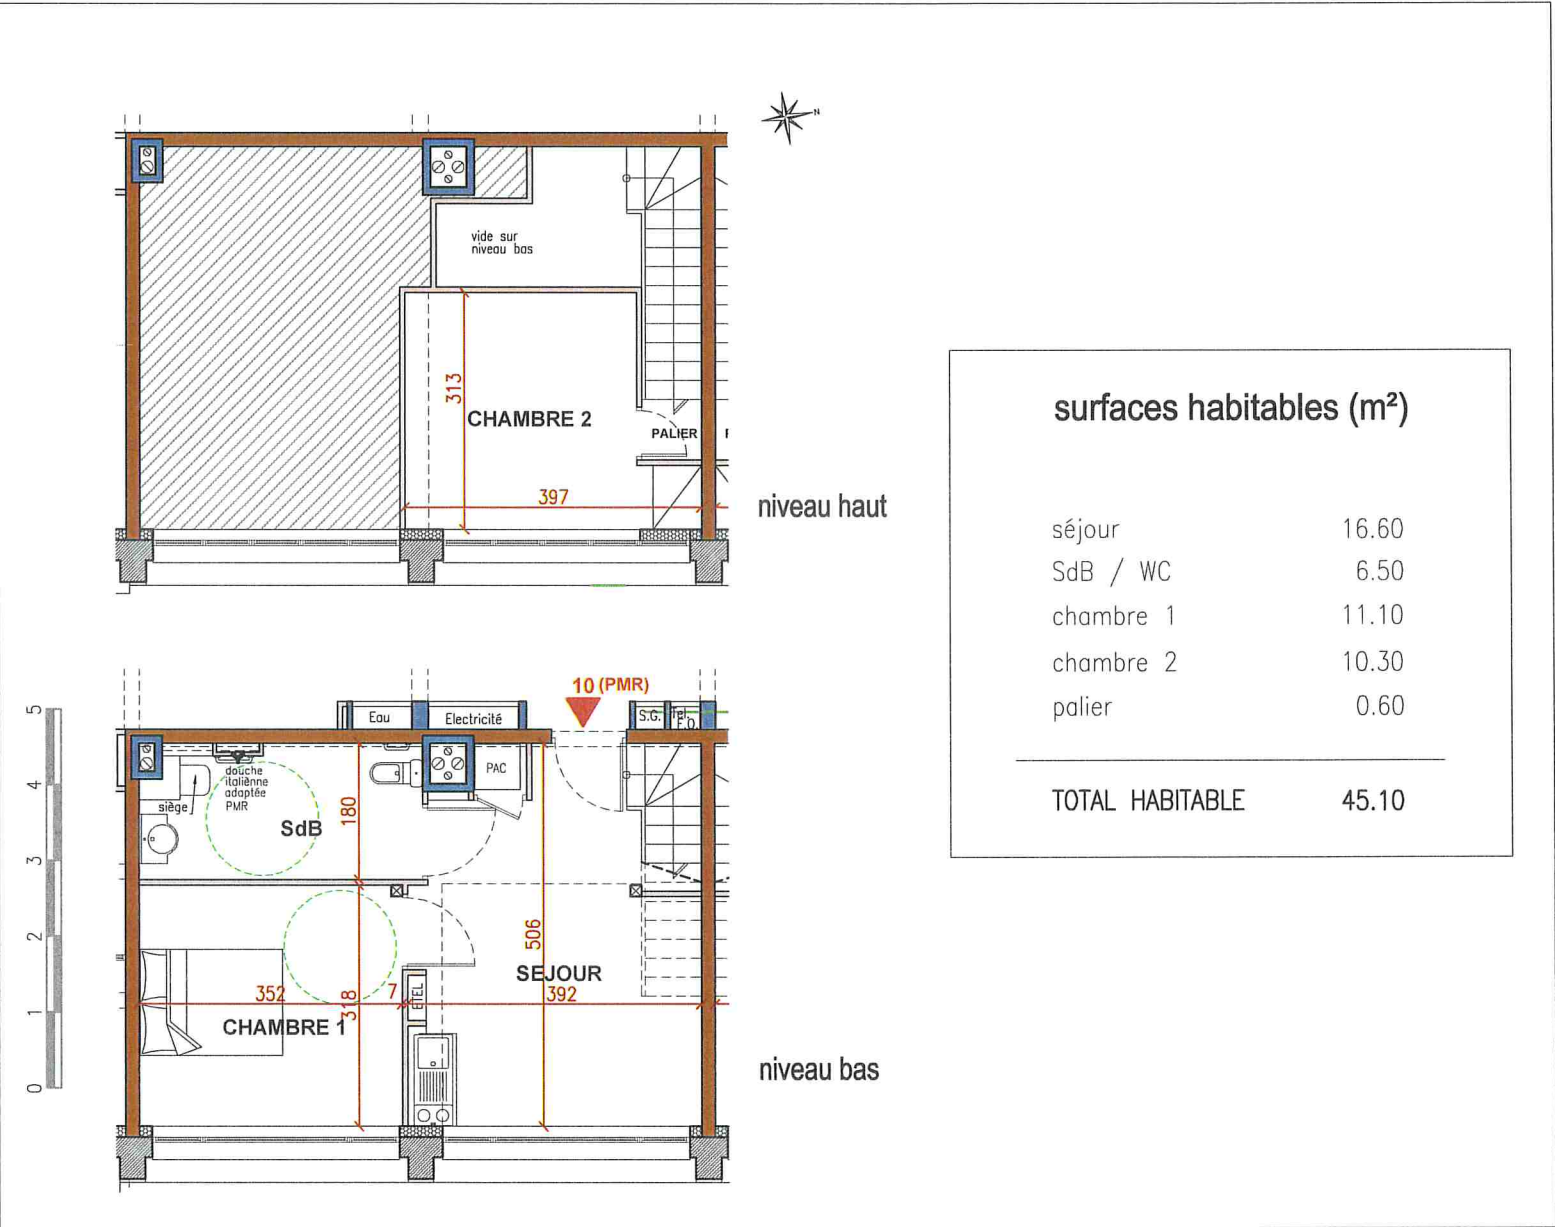
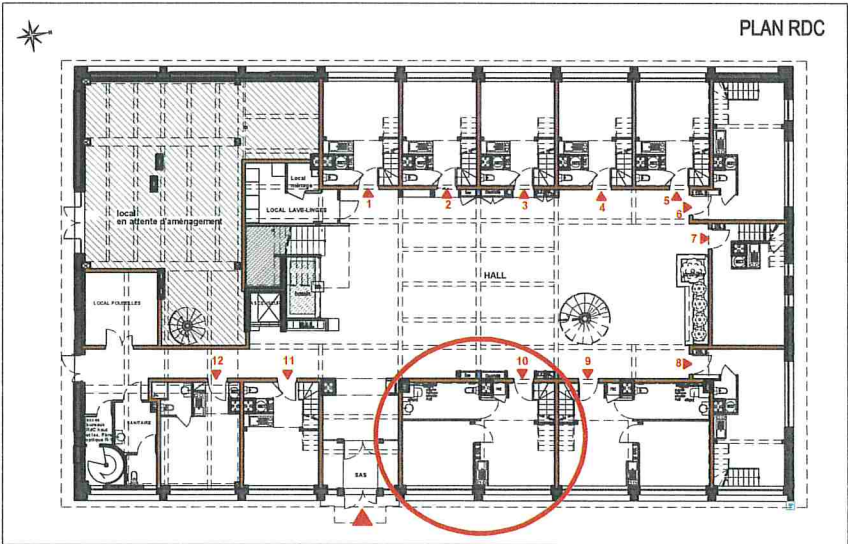


Résidence de Tourisme BIOMARINE

19 rue Montigny - 76200 DIEPPE

appartement n°	10
niveau	RDC
type	T2

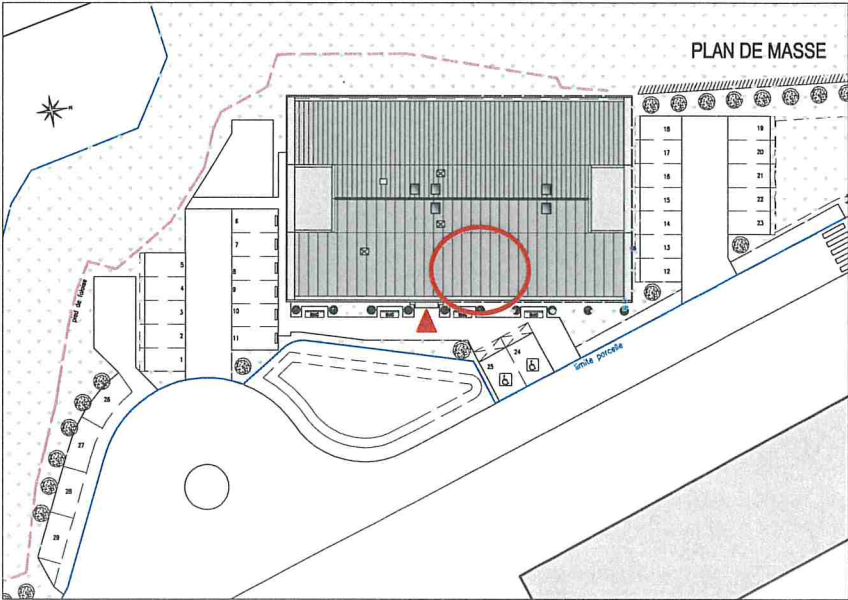

date	le réservataire	le réservant

FREDERIC CHESNELONG
ARCHITECTE D'INTERIEUR
46, rue du Gal de Gaulle - 76370 NEUVILLE LES DIEPPE
tel : 02 35 84 57 20 fax : 02 35 06 13 62

NOTA : Des modifications sont susceptibles d'être apportées à ce plan en fonction des nécessités techniques et administratives lors de la réalisation, pour les dimensions libres, positions des baies et équipements. Les retombées, soffites, faux-plafonds, emplacements des équipements sont figurés à titre indicatif. Les surfaces habitables sont conformes au décret du 23/03/1997. Elles sont approximatives. La surface des placards est comptée dans celle des pièces attenantes.