
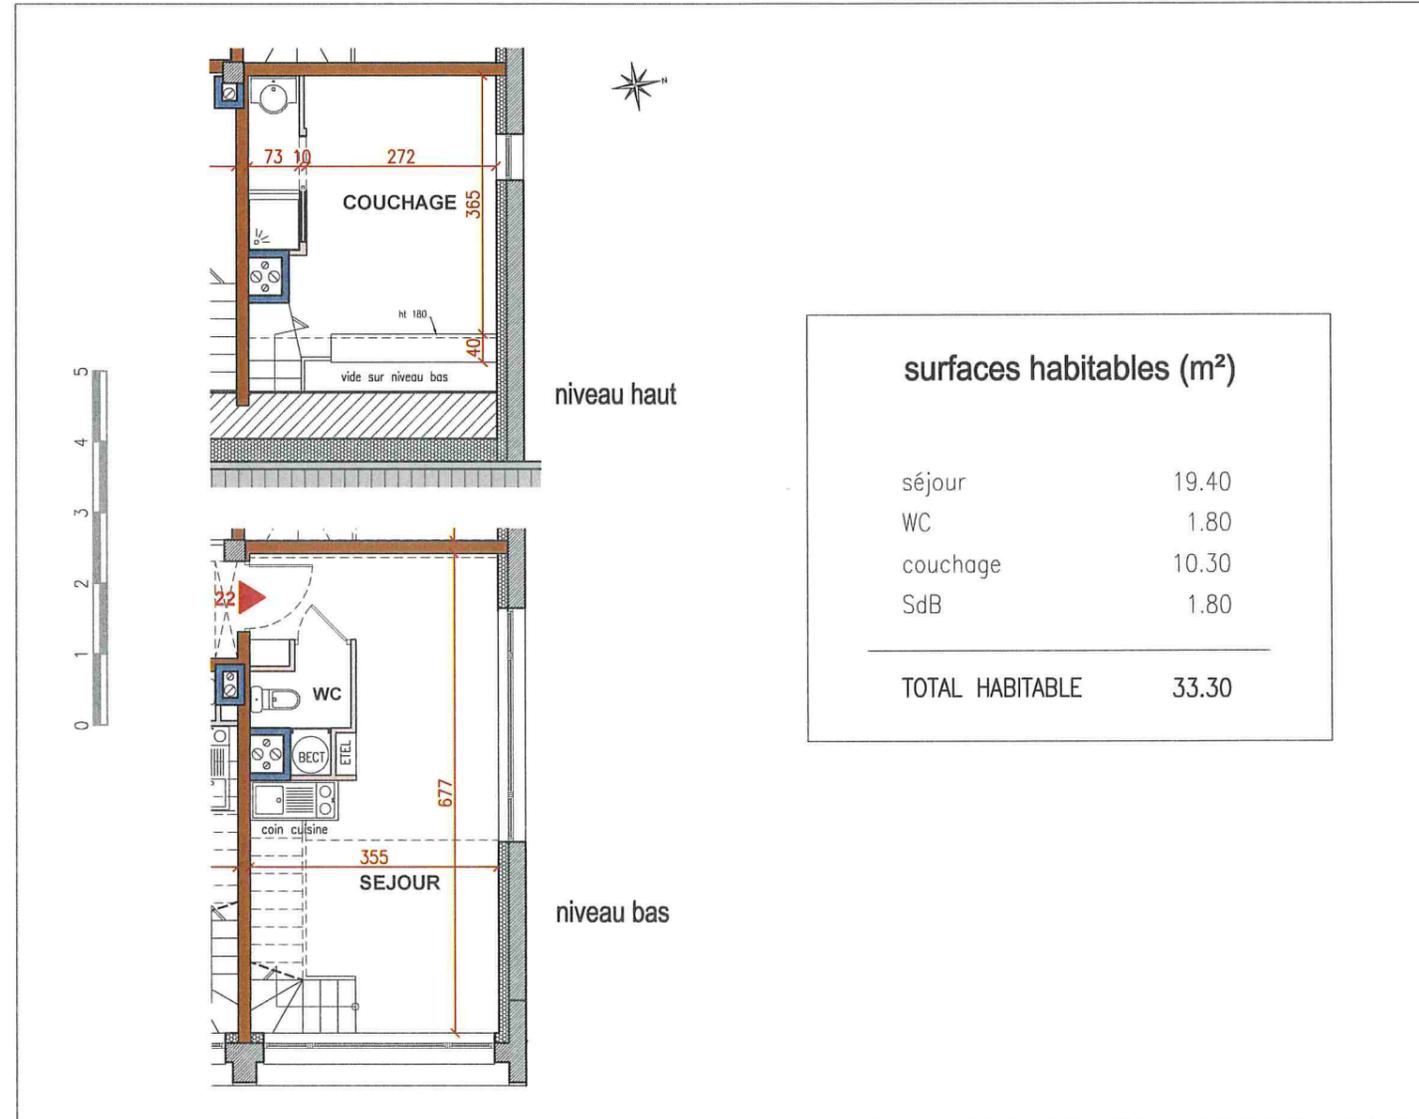
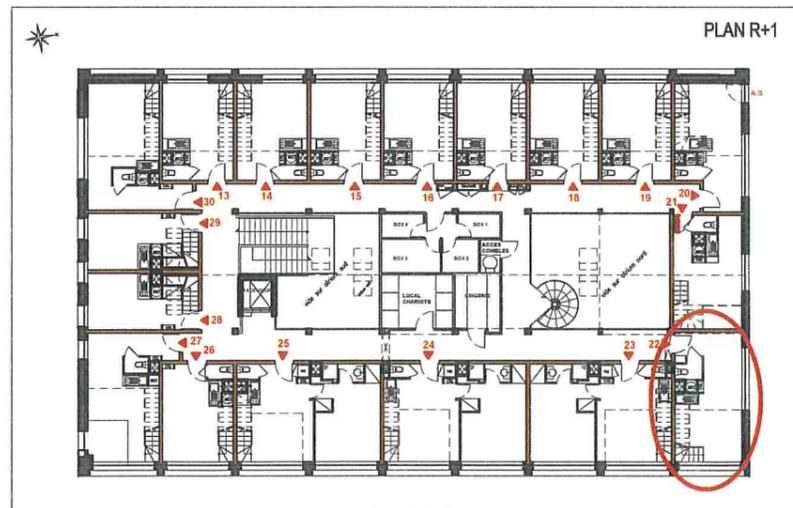


# Résidence de Tourisme BIOMARINE


19 rue Montigny - 76200 DIEPPE

appartement n° **22**  
niveau **R+1**  
type **T1**

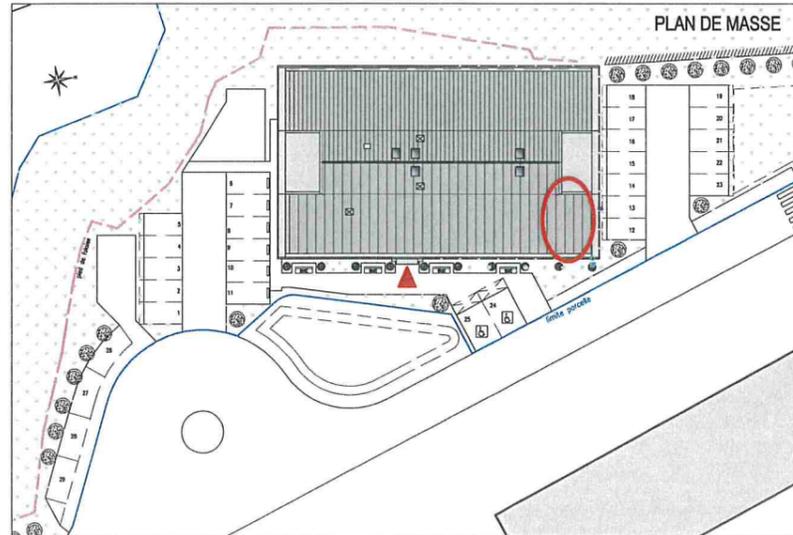

### surfaces habitables (m<sup>2</sup>)

séjour	19.40
WC	1.80
couchage	10.30
SdB	1.80
<b>TOTAL HABITABLE</b>	<b>33.30</b>

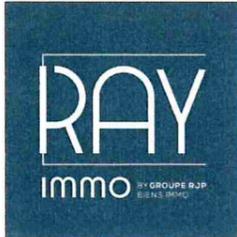date	le réservataire	le réservant
		

**FREDERIC CHESNELONG**  
**ARCHITECTE URBANISTE**  
46, rue du Gal de Gaulle - 76370 NEUVILLE LES DIEPPE  
tel : 02 35 84 57 20 fax : 02 35 06 13 62

NOTA : Des modifications sont susceptibles d'être apportées à ce plan en fonction des nécessités techniques et administratives lors de la réalisation, pour les dimensions libres, positions des baies et équipements. Les retombées, soffites, faux-plafonds, emplacements des équipements sont figurés à titre indicatif. Les surfaces habitables sont conformes au décret du 23/03/1997. Elles sont approximatives. La surface des placards est comptée dans celle des pièces attenantes.