

BOUELLES -76-

Impasse du Domaine du Château

Lotissement du château

Plan de vente définitif lot n°3

Maître d'ouvrage :



Maître d'œuvre et géomètre :



**GÉOMÈTRES EXPERTS
BUREAU D'ÉTUDES VRD**

Benoit SANTUS
Olivier JUMENTIER
Erwan QUINIOU
Benjamin LEMOINE


ZAC Plaine de la Ronco
1042 rue Augustin Foucher - 76230 Bois Guillaume
Tél 02 35 70 54 60 Fax 02 35 15 28 45
geometres@ge360.fr

BOUELLES -76-

Impasse du Domaine du Château

Lotissement du château

PLAN DE SITUATION

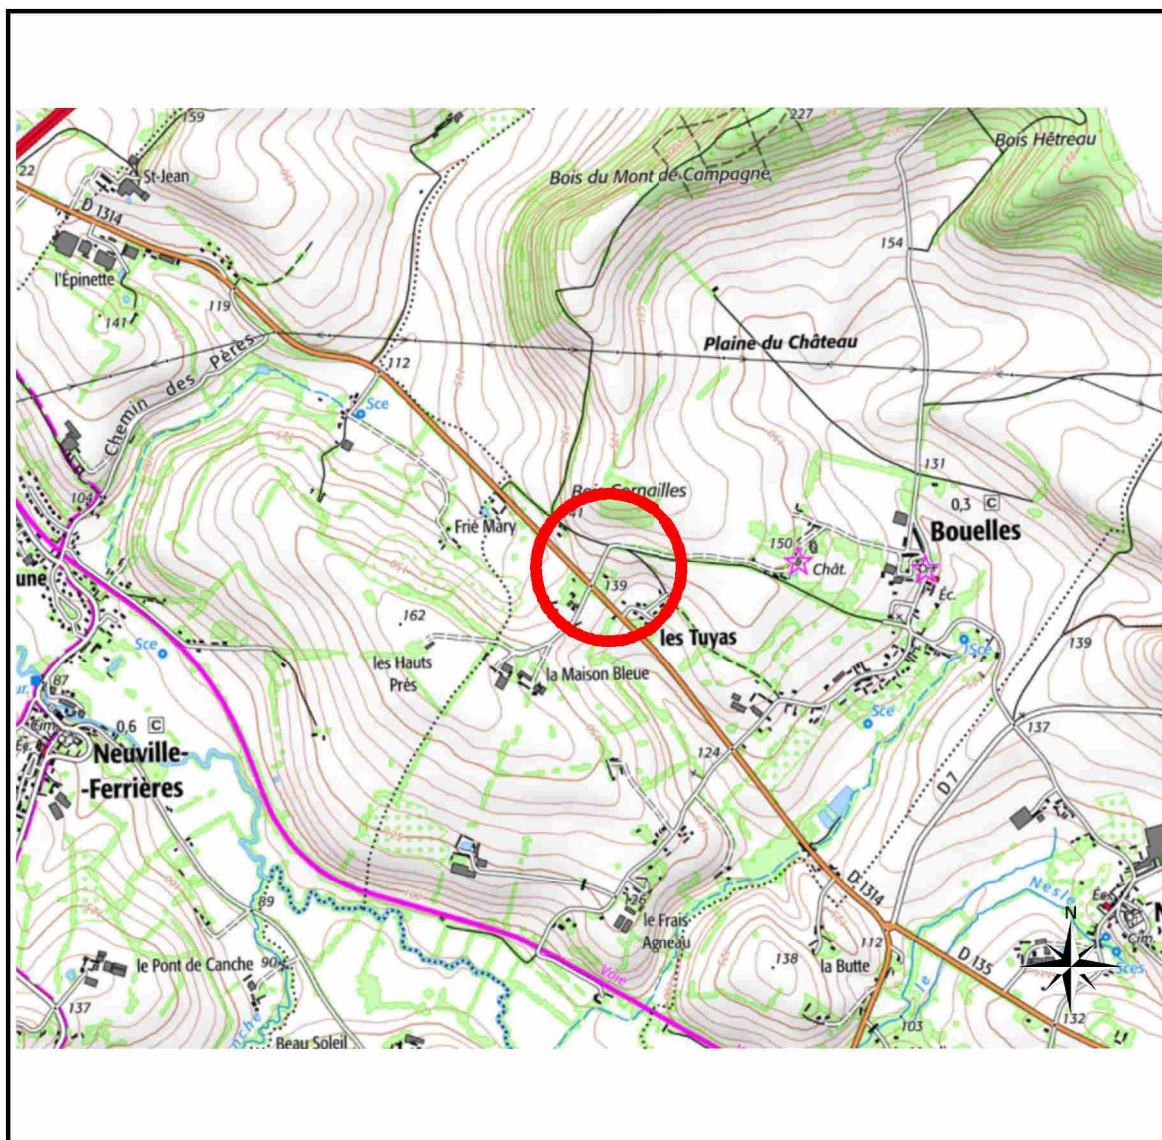

Maître d'ouvrage :



18 Rue de la République
76200 DIEPPE

Maître d'œuvre et géomètre :



**GÉOMÈTRES EXPERTS
BUREAU D'ÉTUDES VRD**

Benoît SANTUS
Olivier JUMENTIER
Erwan QUINIOU
Benjamin LEMOINE

ZAC Plaine de la Ronce
1042 rue Augustin Foucher - 76230 Bois Guillaume
Tél 02 35 70 54 60 Fax 02 35 15 28 45
geometres@ge360.fr

PLAN D'ENSEMBLE


Lot n°3

GE360 Géomètres-Experts 1042 Rue Augustin Fresnel 76230 BOIS GUILLAUME
TEL : 02-35-70-54-60 FAX : 02-35-15-28-45 E-MAIL : geometres@ge360.fr



BOUELLES -76-
Impasse du Domaine du Château

Lotissement du Château
R.J.P
BG24054

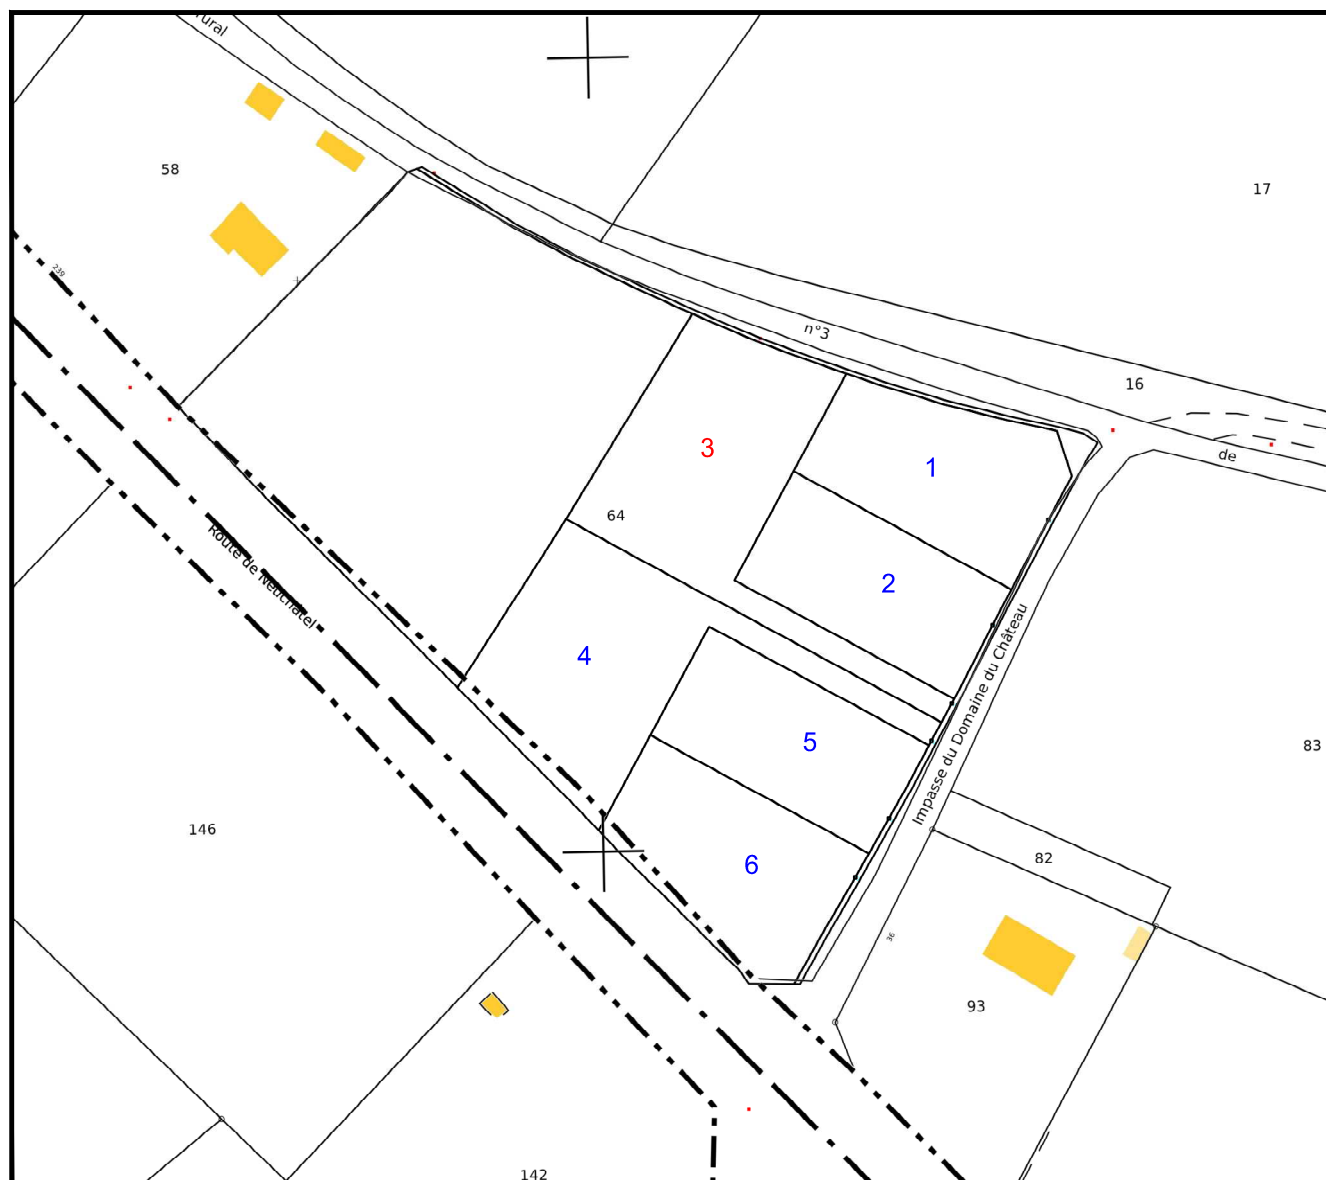

Novembre 2025

PLAN VRD

Lot n°3


GE360 Géomètres-Experts 1042 Rue Augustin Fresnel 76230 BOIS GUILLAUME
TEL : 02-35-70-54-60 FAX : 02-35-15-28-45 E-MAIL : geomètres@ge360.fr

November 2025

BOUELLES -76-
Impasse du Domaine Château
Chemin de la Cliquette
Lotissement du Château
R.J.P
BG24054



Les cotes de niveaux, la position des réseaux et des branchements sont
données à titre indicatif et pourront être modifiées au cours des travaux.
Celles-ci devront être contrôlées lors de la construction.

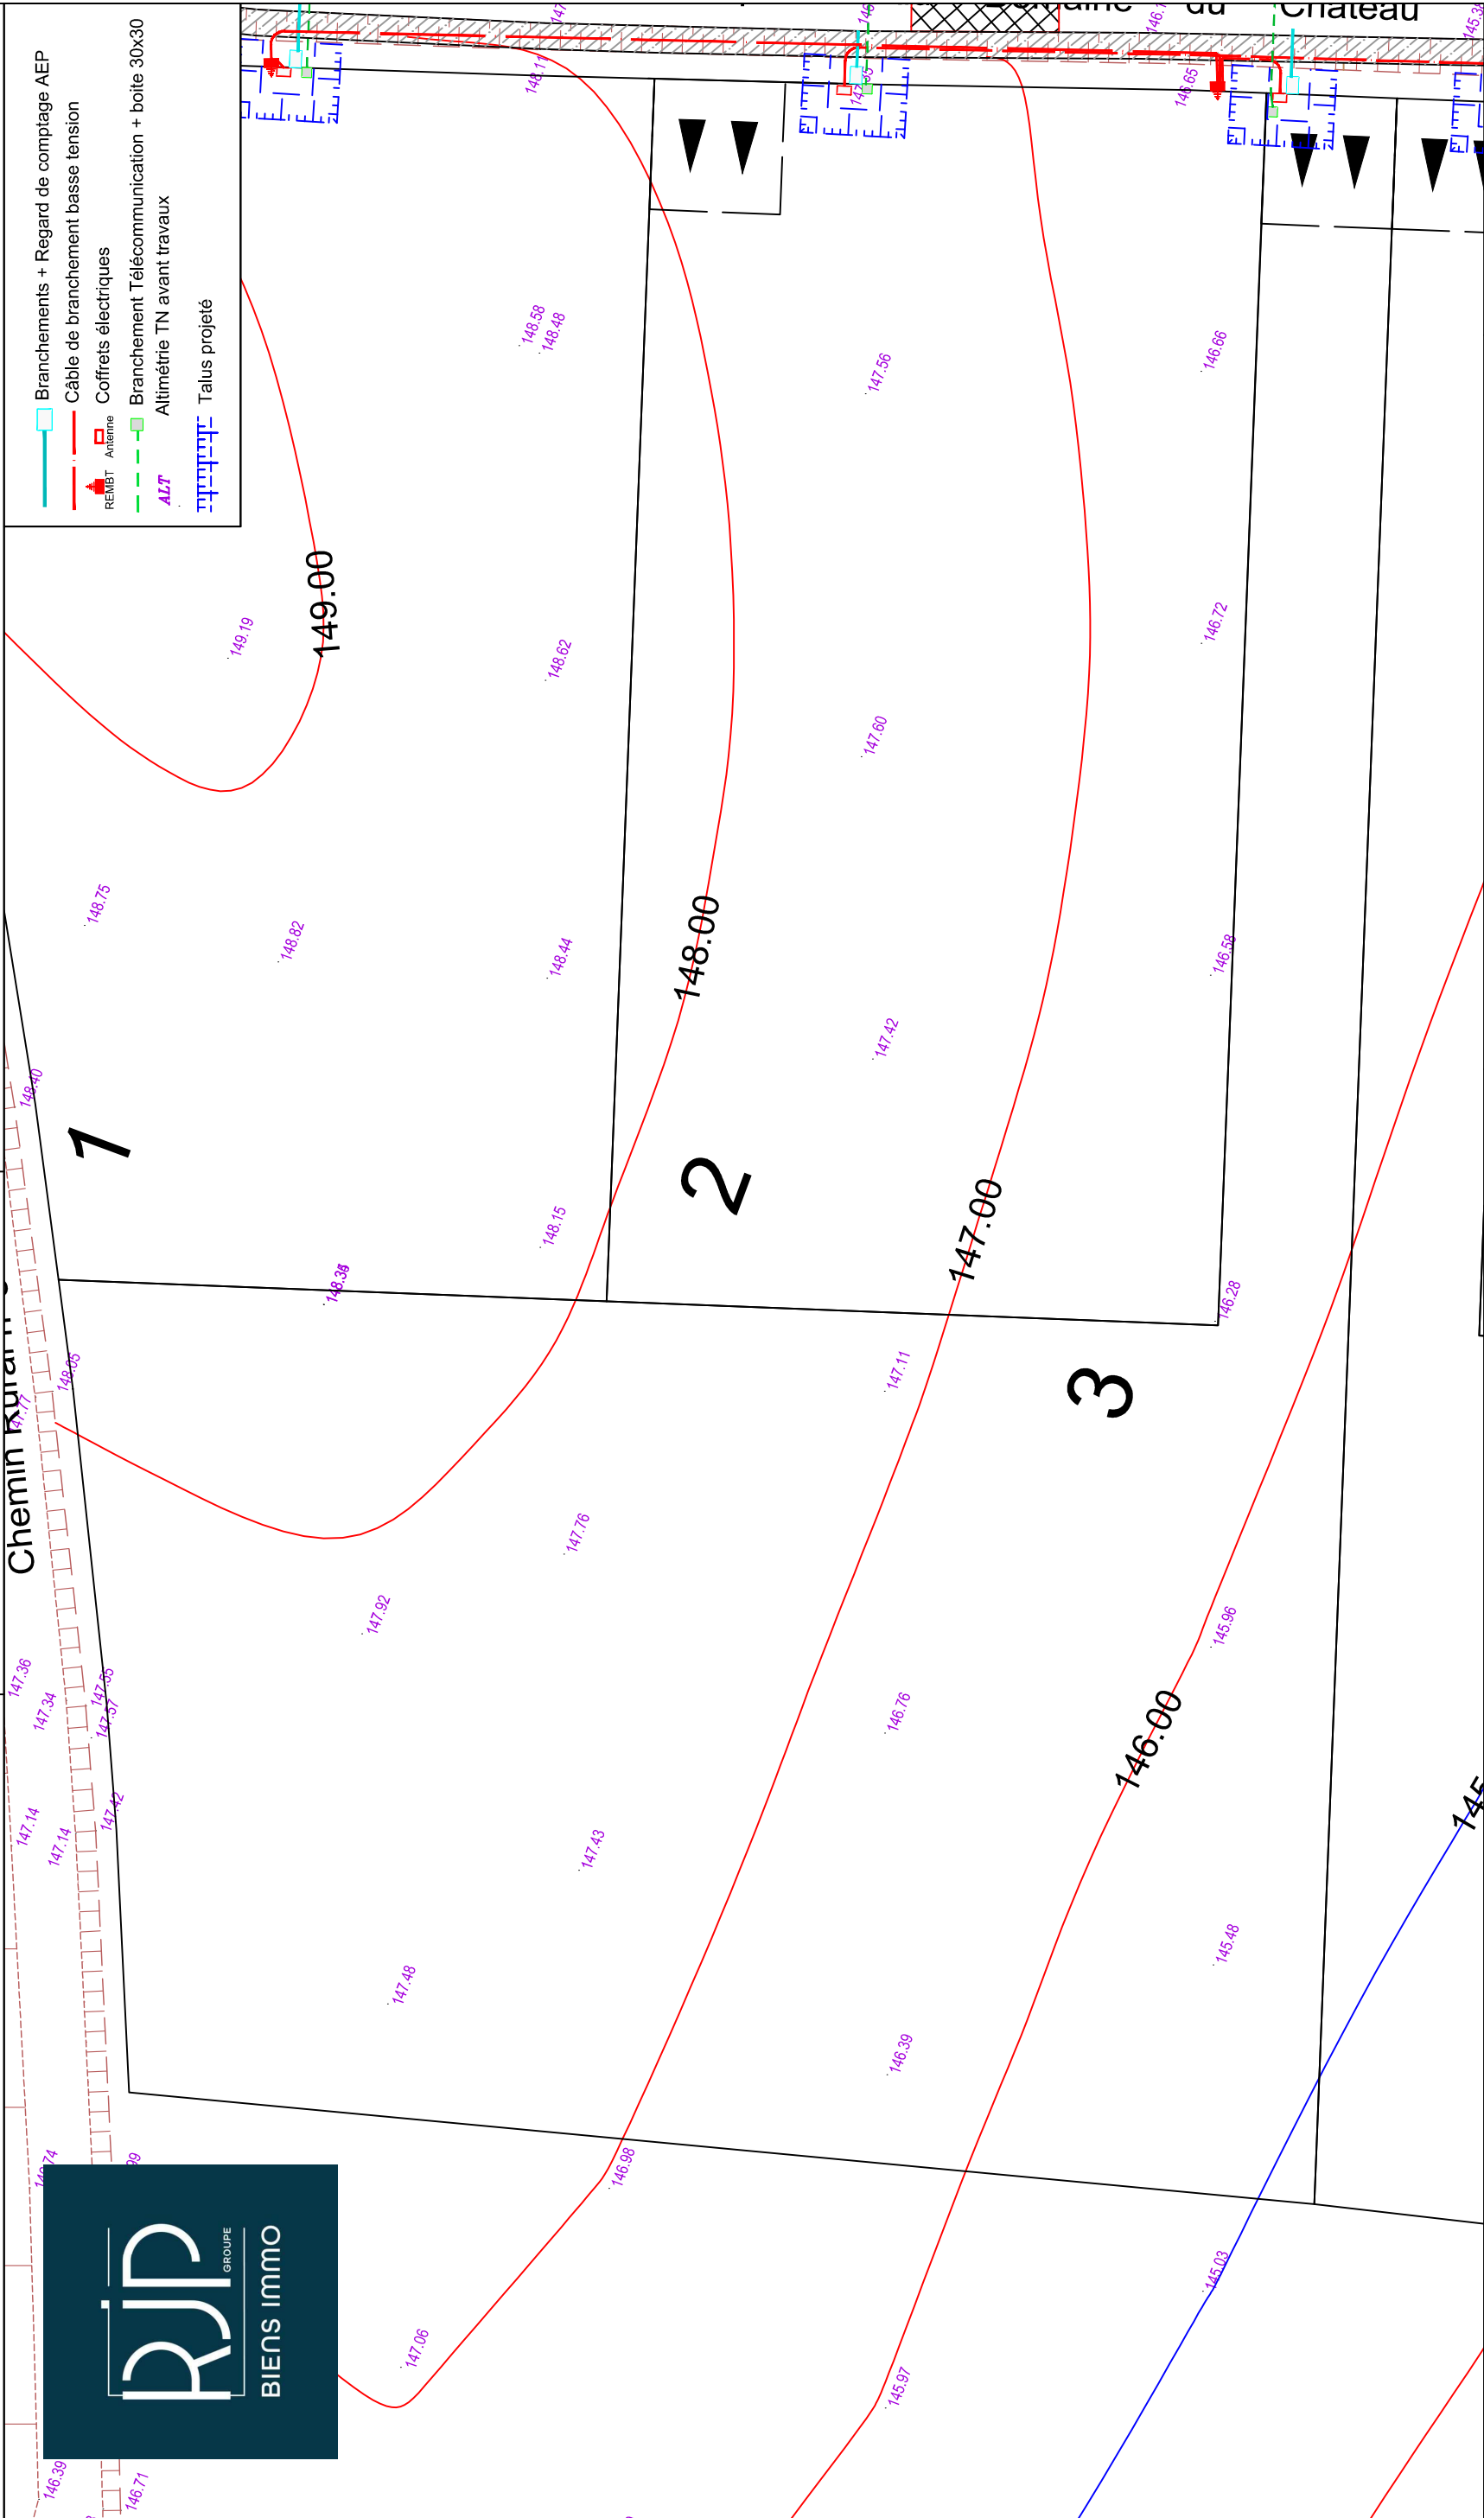

NOTA : Epanchage individuel des EP de toitures sur la parcelle pour une occurrence centennale à charge des acquéreurs.
NOTA : Epanchage des eaux usées sur la parcelle à charge de chaque acquéreur.

PLAN DE BORNAGE Lot n°3

GE360 Géomètres-Experts 1042 Rue Augustin Fresnel 76230 BOIS GUILLAUME
TEL : 02-35-70-54-60 FAX : 02-35-15-28-45 E- MAIL : geometres@ge360.fr

Novembre 2025

BOUELLES -76-
Impasse du Domaine Château
Chemin de la Cliquette

Lotissement du Château
R.J.P
BG24054




Le lot n°3 est cadastré : Section AK n°120 pour une superficie de 1753 m²

Bornage effectué le 03/11/2025

Un contrôle systématique des repères figurant sur ce plan (bornes, piquets, spits, marques de peinture...) devra être effectué, par l'utilisateur, sur le terrain (concordance des cotes et de la numérotation des repères).

- Borne O.G.E.
- Piquet bois
- (2.00) Borne décalée de 2.00 m
- Ⓞ Borne OGE existante

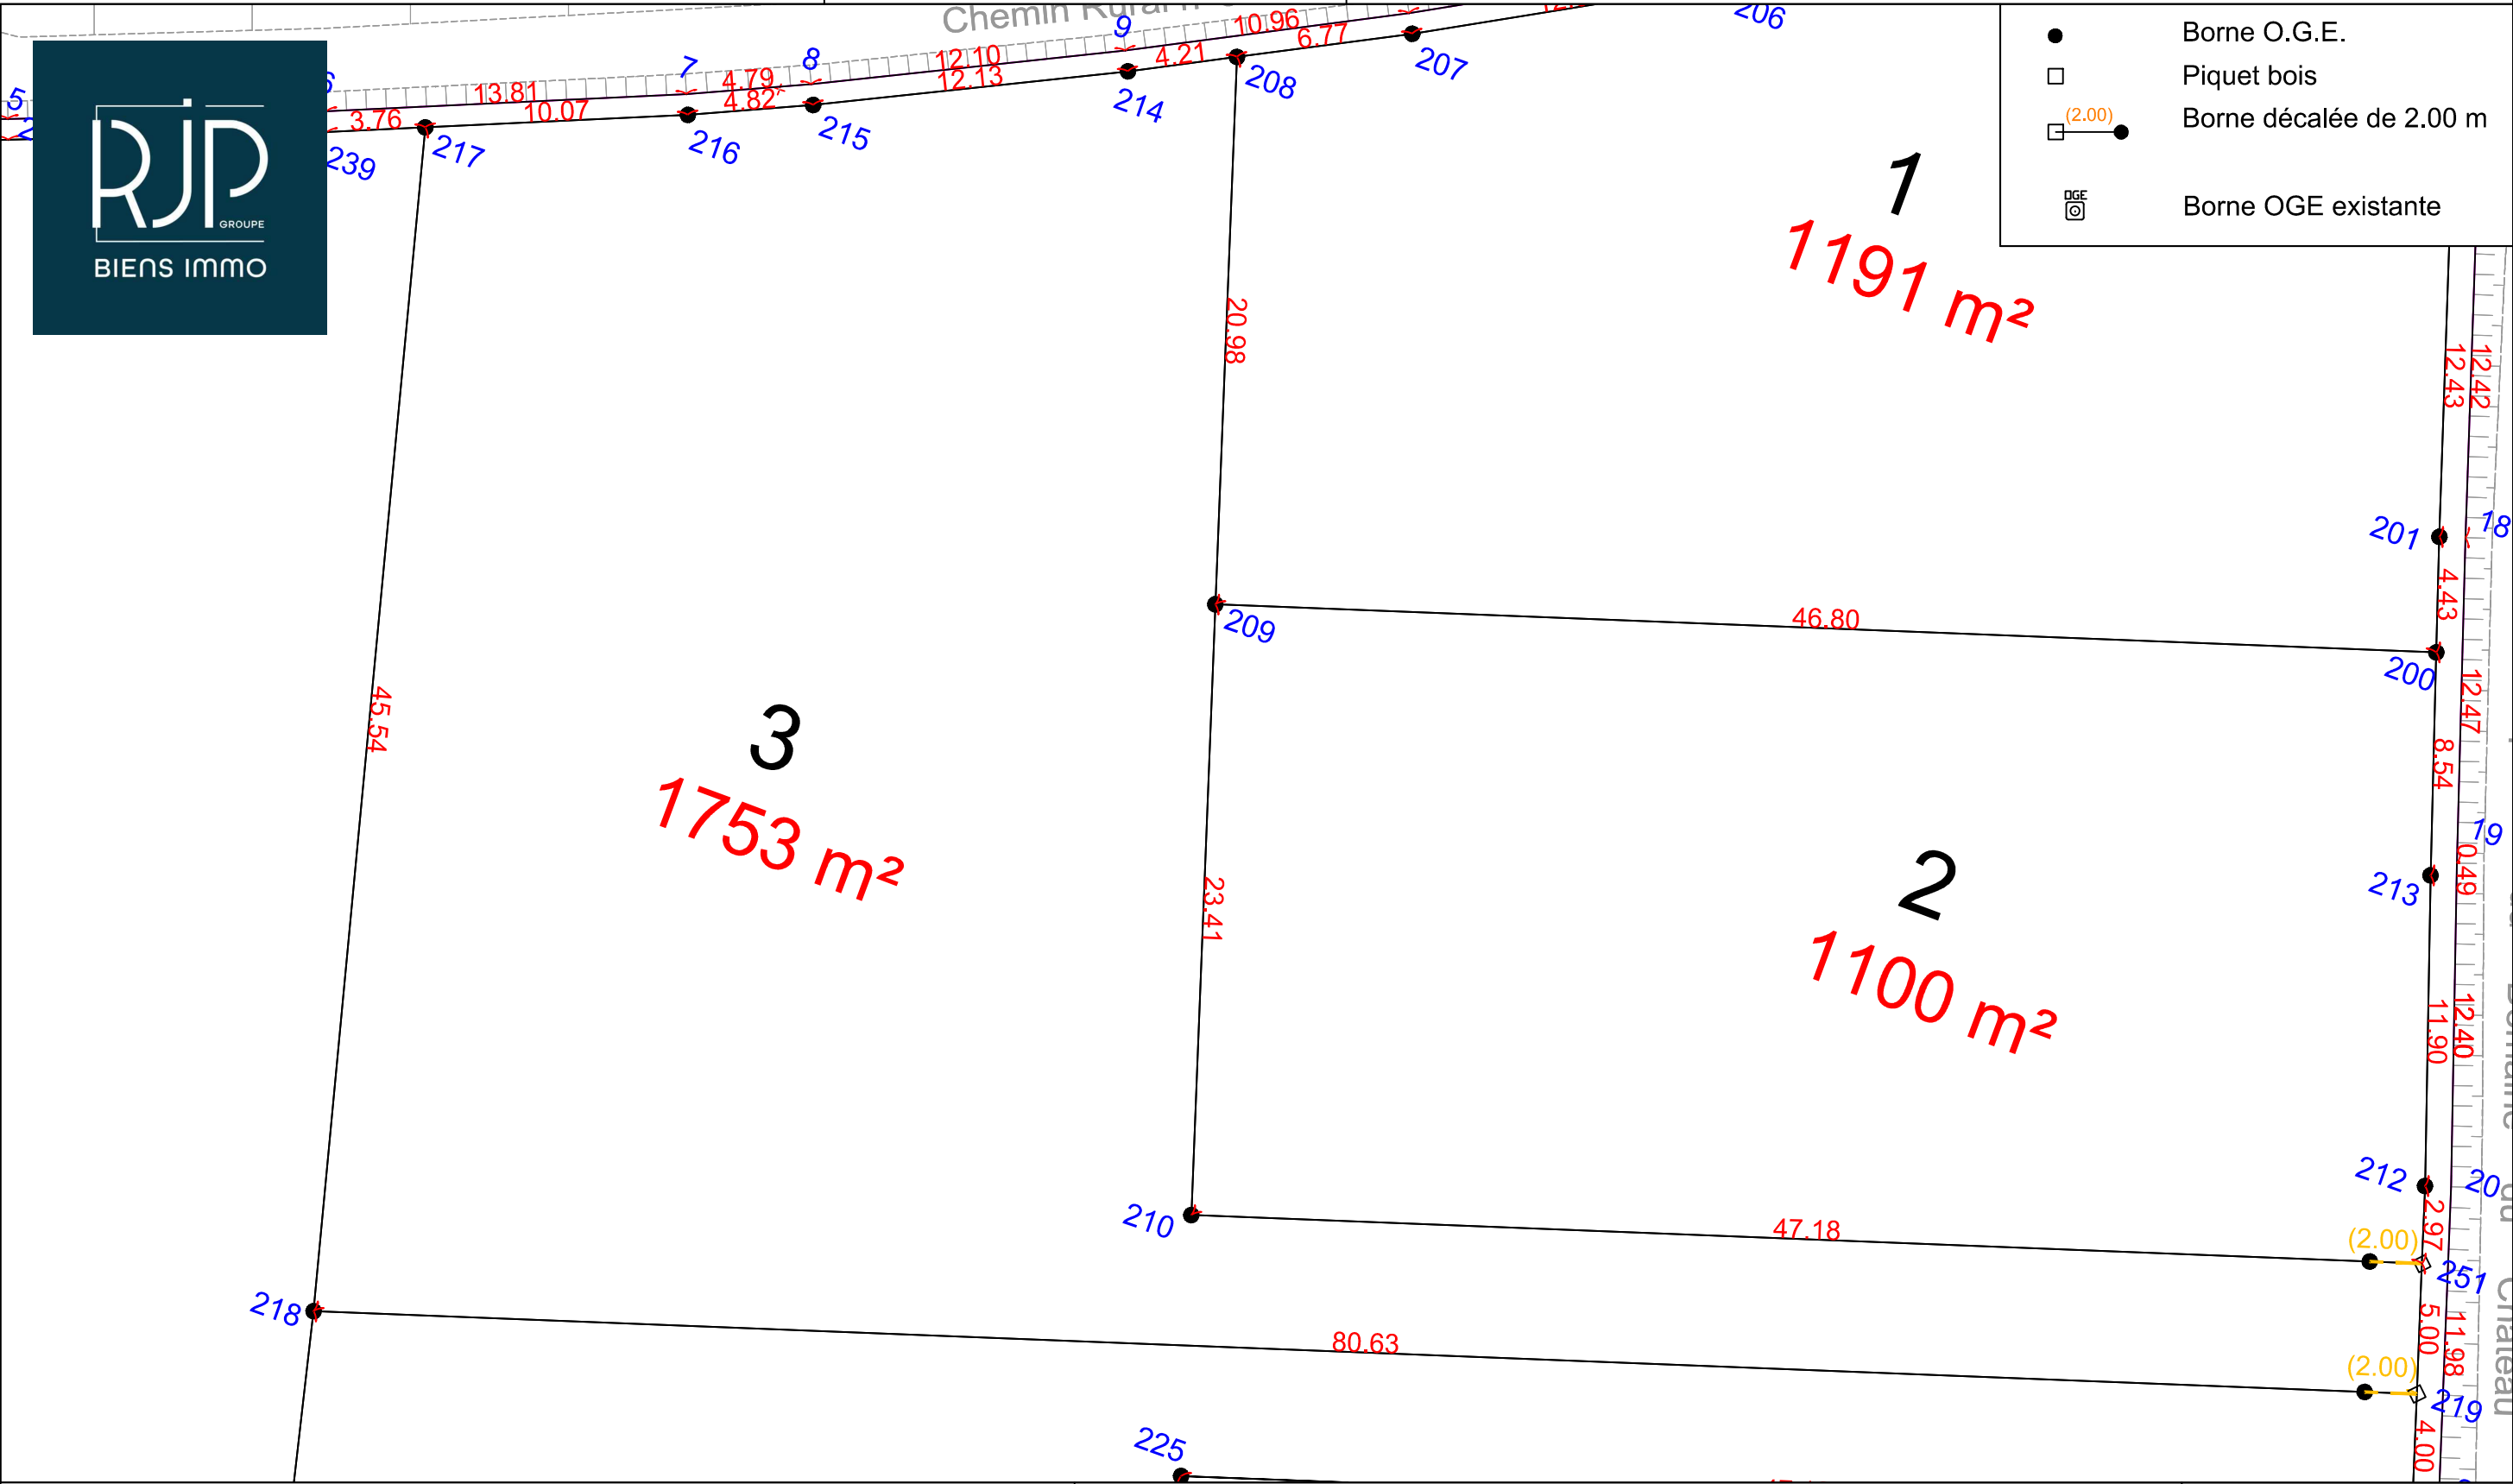

Echelle 1/250



N/ REF. : 24054

ATTESTATION DE BORNAGE
d'un terrain à bâtir
issu d'un lotissement

Loi S.R.U.

Lotissement : Lotissement du château
BOUELLES -76-
Impasse du Domaine du Château

Lot n° : 3

Surface : 1 753 m²

Résulte du BORNAGE EFFECTUE le : 3 novembre 2025
par la SARL GE360 Géomètres-Experts

Dressé le : 4 novembre 2025

par Olivier JUMENTIER
Géomètre-Expert

