

# **BOUELLES -76-**

Impasse du Domaine du Château

## **Lotissement du château**

### **Plan de vente définitif lot n°4**

#### **Maître d'ouvrage :**



#### **Maître d'œuvre et géomètre :**



**GÉOMÈTRES EXPERTS  
BUREAU D'ÉTUDES VRD**

Benoit SANTUS  
Olivier JUMENTIER  
Erwan QUINIOU  
Benjamin LEMOINE


ZAC Plaine de la Ronce  
1042 rue Augustin Foucher - 76230 Bois Guillaume  
Tél 02 35 70 54 60 Fax 02 35 15 28 45  
geometres@ge360.fr

# BOUELLES -76-

Impasse du Domaine du Château

## Lotissement du château

### PLAN DE SITUATION

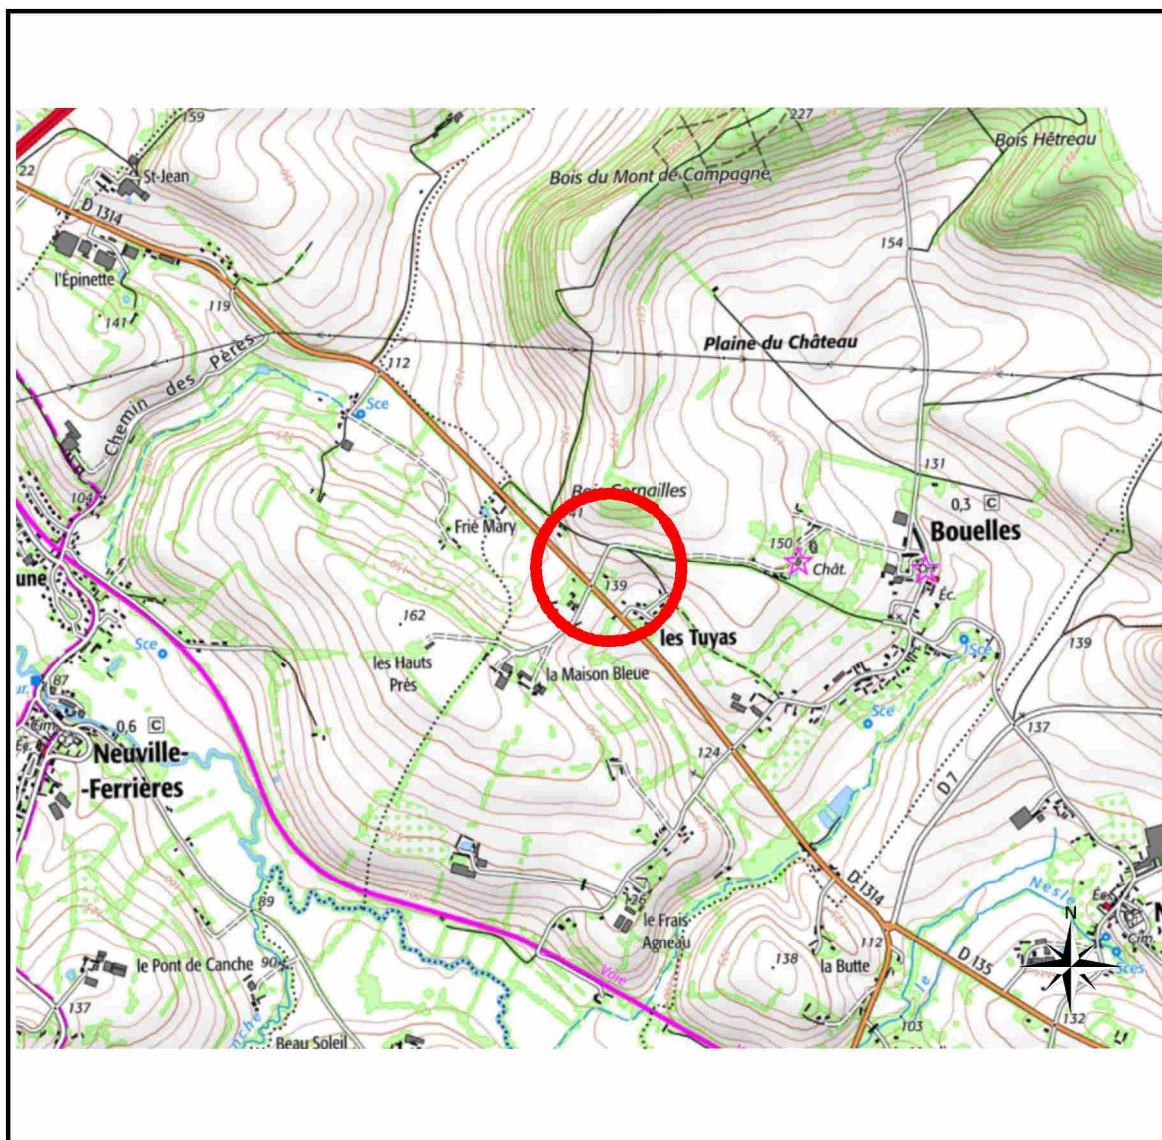

**Maître d'ouvrage :**



18 Rue de la République  
76200 DIEPPE

**Maître d'œuvre et géomètre :**



**GÉOMÈTRES EXPERTS  
BUREAU D'ÉTUDES VRD**

Benoît SANTUS  
Olivier JUMENTIER  
Erwan QUINIOU  
Benjamin LEMOINE

ZAC Plaine de la Ronce  
1042 rue Augustin Foucher - 76230 Bois Guillaume  
Tél 02 35 70 54 60 Fax 02 35 15 28 45  
geometres@ge360.fr

# PLAN D'ENSEMBLE


## Lot n°4

GE360 Géomètres-Experts 1042 Rue Augustin Fresnel 76230 BOIS GUILLAUME  
TEL : 02-35-70-54-60 FAX : 02-35-15-28-45 E-MAIL : [geometres@ge360.fr](mailto:geometres@ge360.fr)



BOUELLES -76-  
Impasse du Domaine du Château

Lotissement du Château  
R.J.P  
BG24054

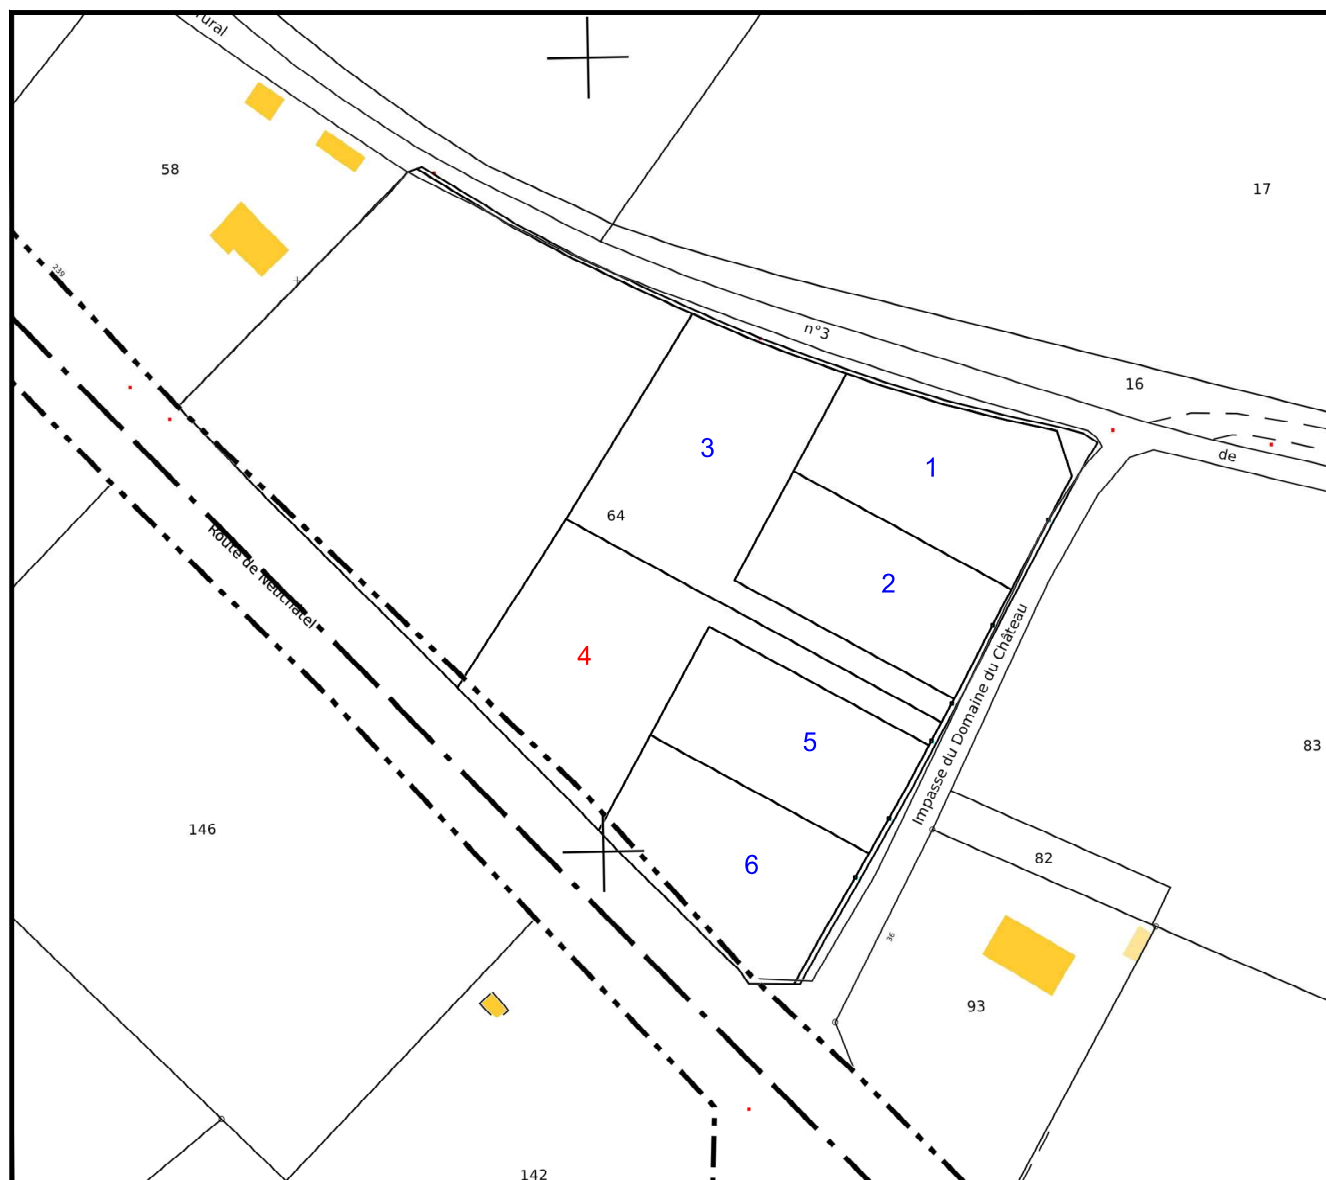

Novembre 2025

PLAN VRD

Lot n°4

GE360 Géomètres-Experts 1042 Rue Augustin Fresnel 76230 BOIS GUILLAUME  
TEL : 02-35-70-54-60 FAX : 02-35-15-28-45 E-MAIL : [geomètres@ge360.fr](mailto:geomètres@ge360.fr)


November 2025



BOUELLES -76-  
Impasse du Domaine Château  
Chemin de la Cliquette  
Lotissement du Château  
R.J.P  
BG24054



Les cotes de niveaux, la position des réseaux et des branchements sont  
données à titre indicatif et pourront être modifiées au cours des travaux.  
Celles-ci devront être contrôlées lors de la construction.

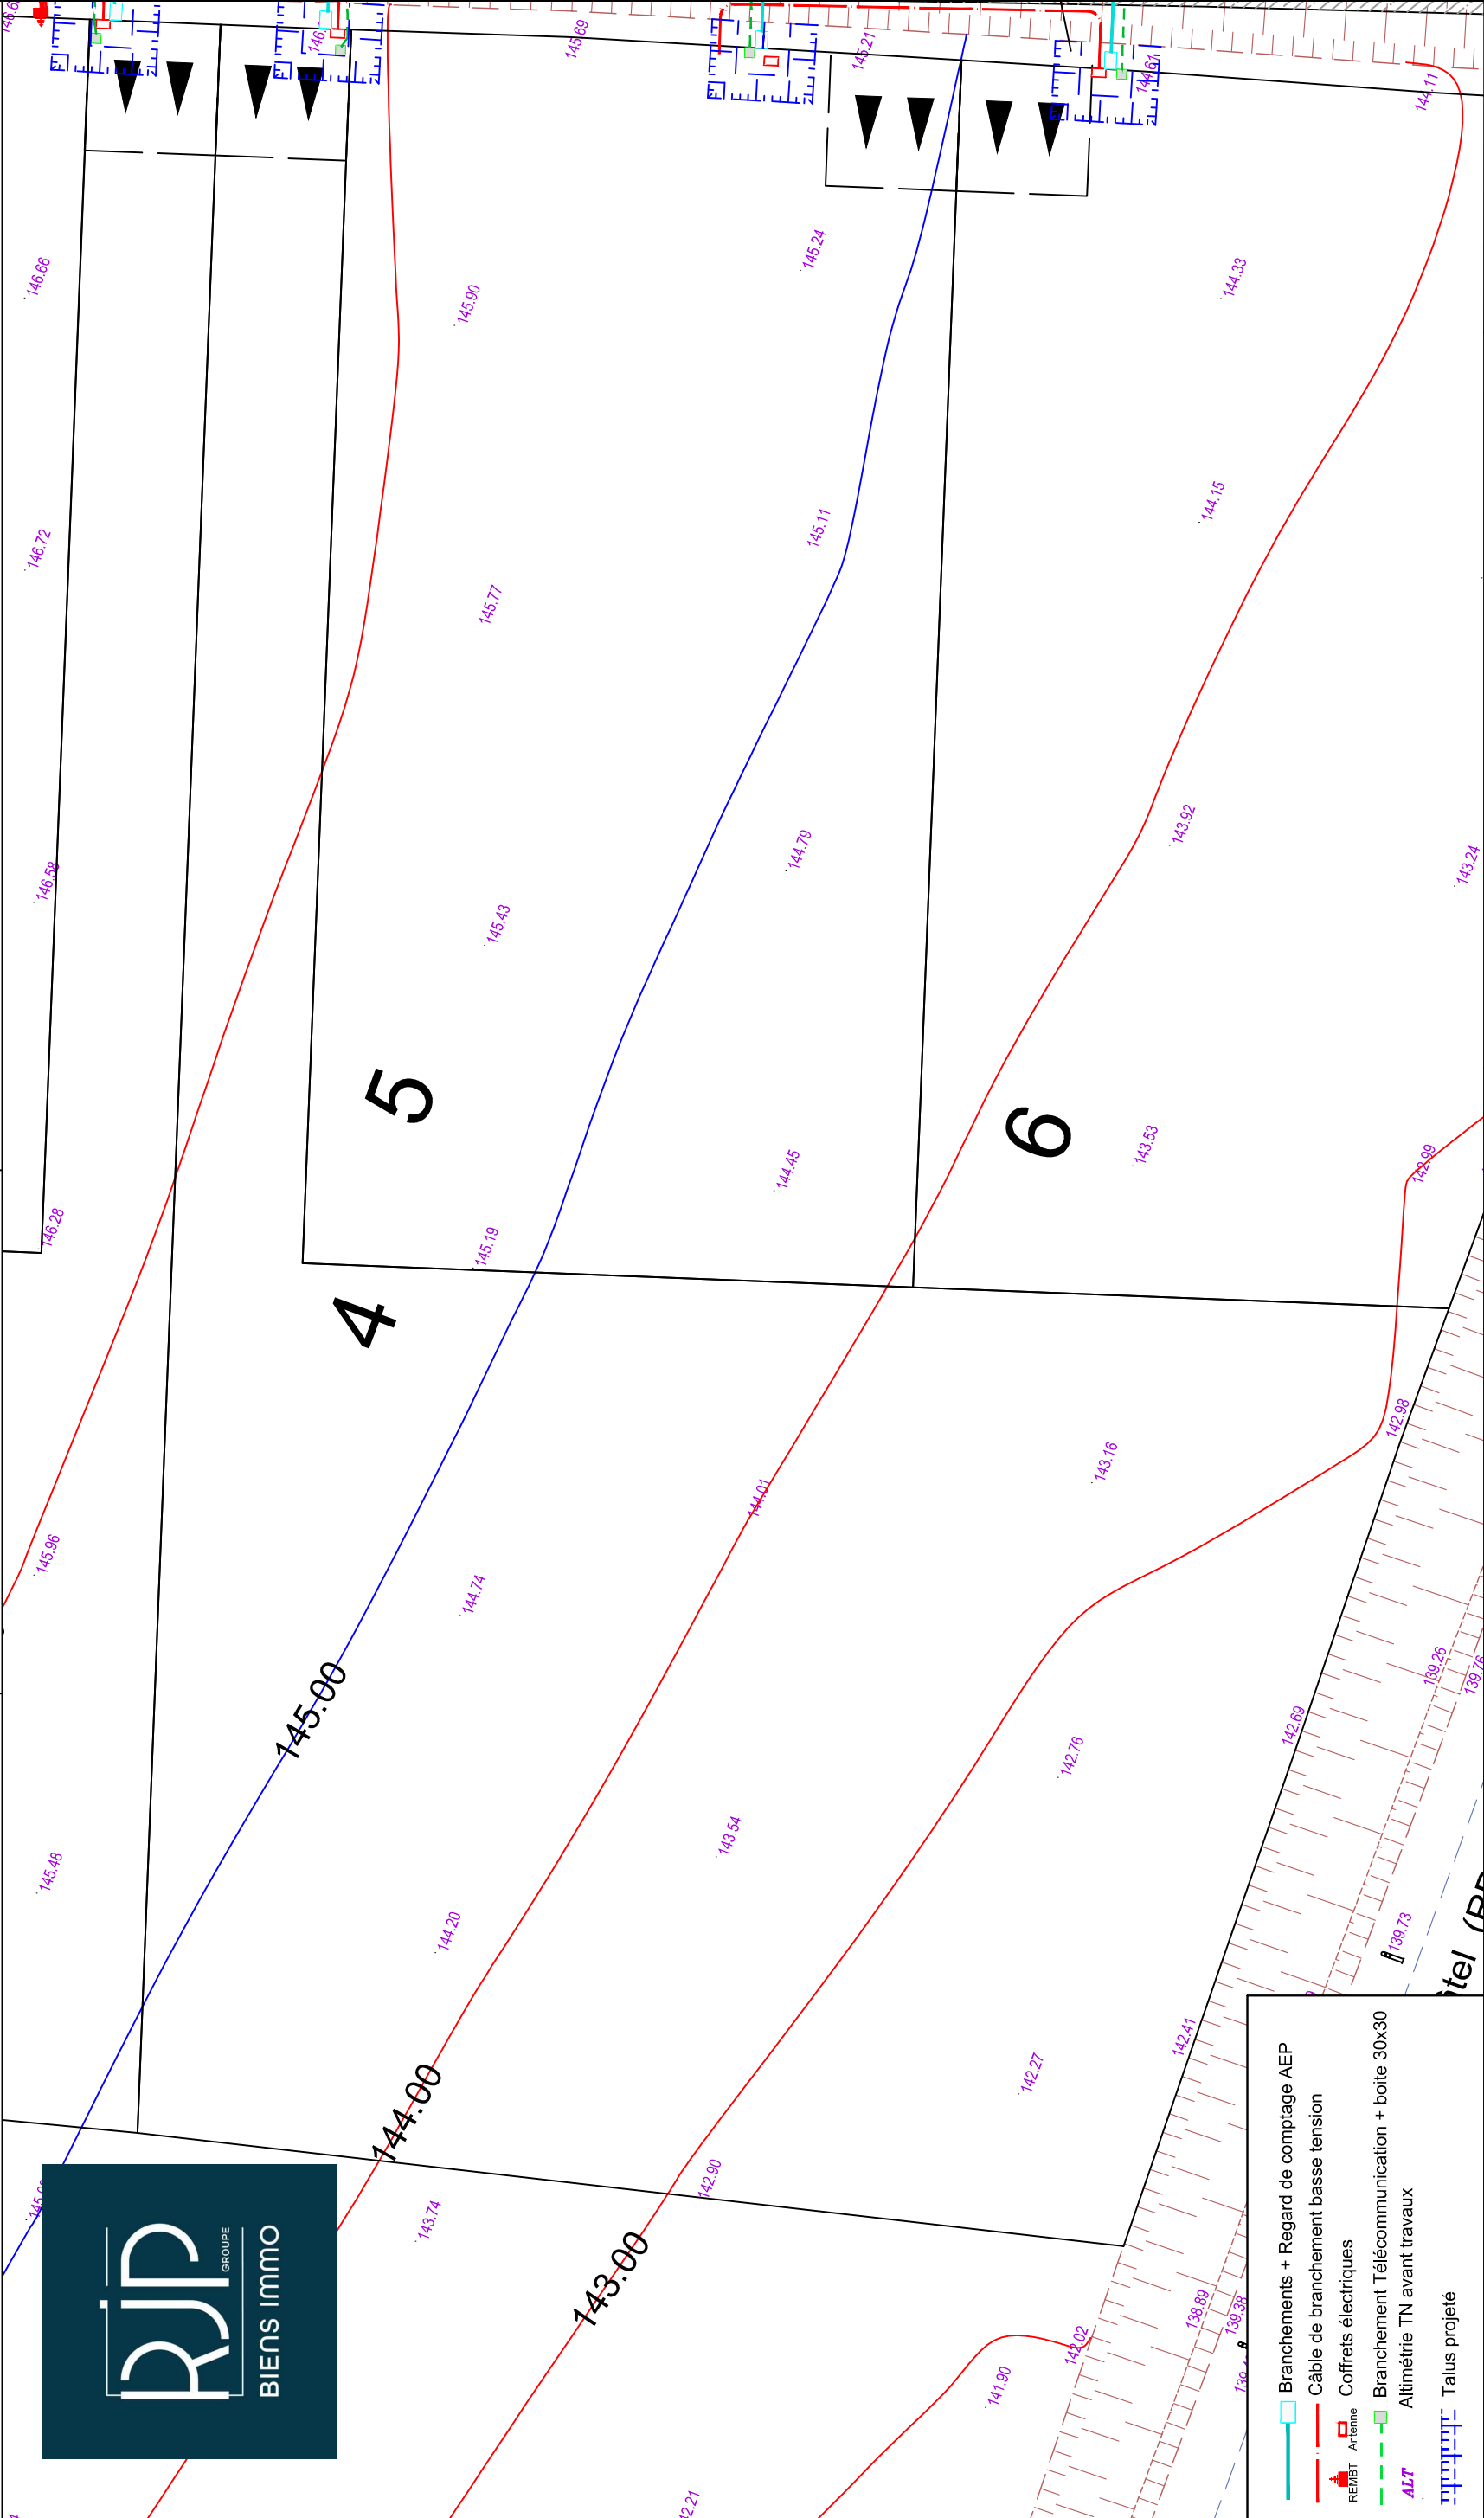

NOTA : Epannage individuel des EP de toitures sur la parcelle pour une occurrence centennale à charge des acquéreurs.

NOTA : Epannage des eaux usées sur la parcelle à charge de chaque acquéreur.

# PLAN DE BORNAGE    Lot n°4

GE360 Géomètres-Experts 1042 Rue Augustin Fresnel 76230 BOIS GUILLAUME  
TEL : 02-35-70-54-60 FAX : 02-35-15-28-45 E-MAIL : [geometres@ge360.fr](mailto:geometres@ge360.fr)


BOUELLES -76-  
Impasse du Domaine Château  
Chemin de la Cliquette  
  
Lotissement du Château  
R.J.P  
BG24054



Le lot n°4 est cadastré : Section AK n°121 pour une superficie de 1754 m²  
Bornage effectué le 03/11/2025

Un contrôle systématique des repères figurant sur ce plan (bornes, piquets, spits, marques de peinture...) devra être effectué, par l'utilisateur, sur le terrain (concordance des cotes et de la numérotation des repères).

Novembre 2025

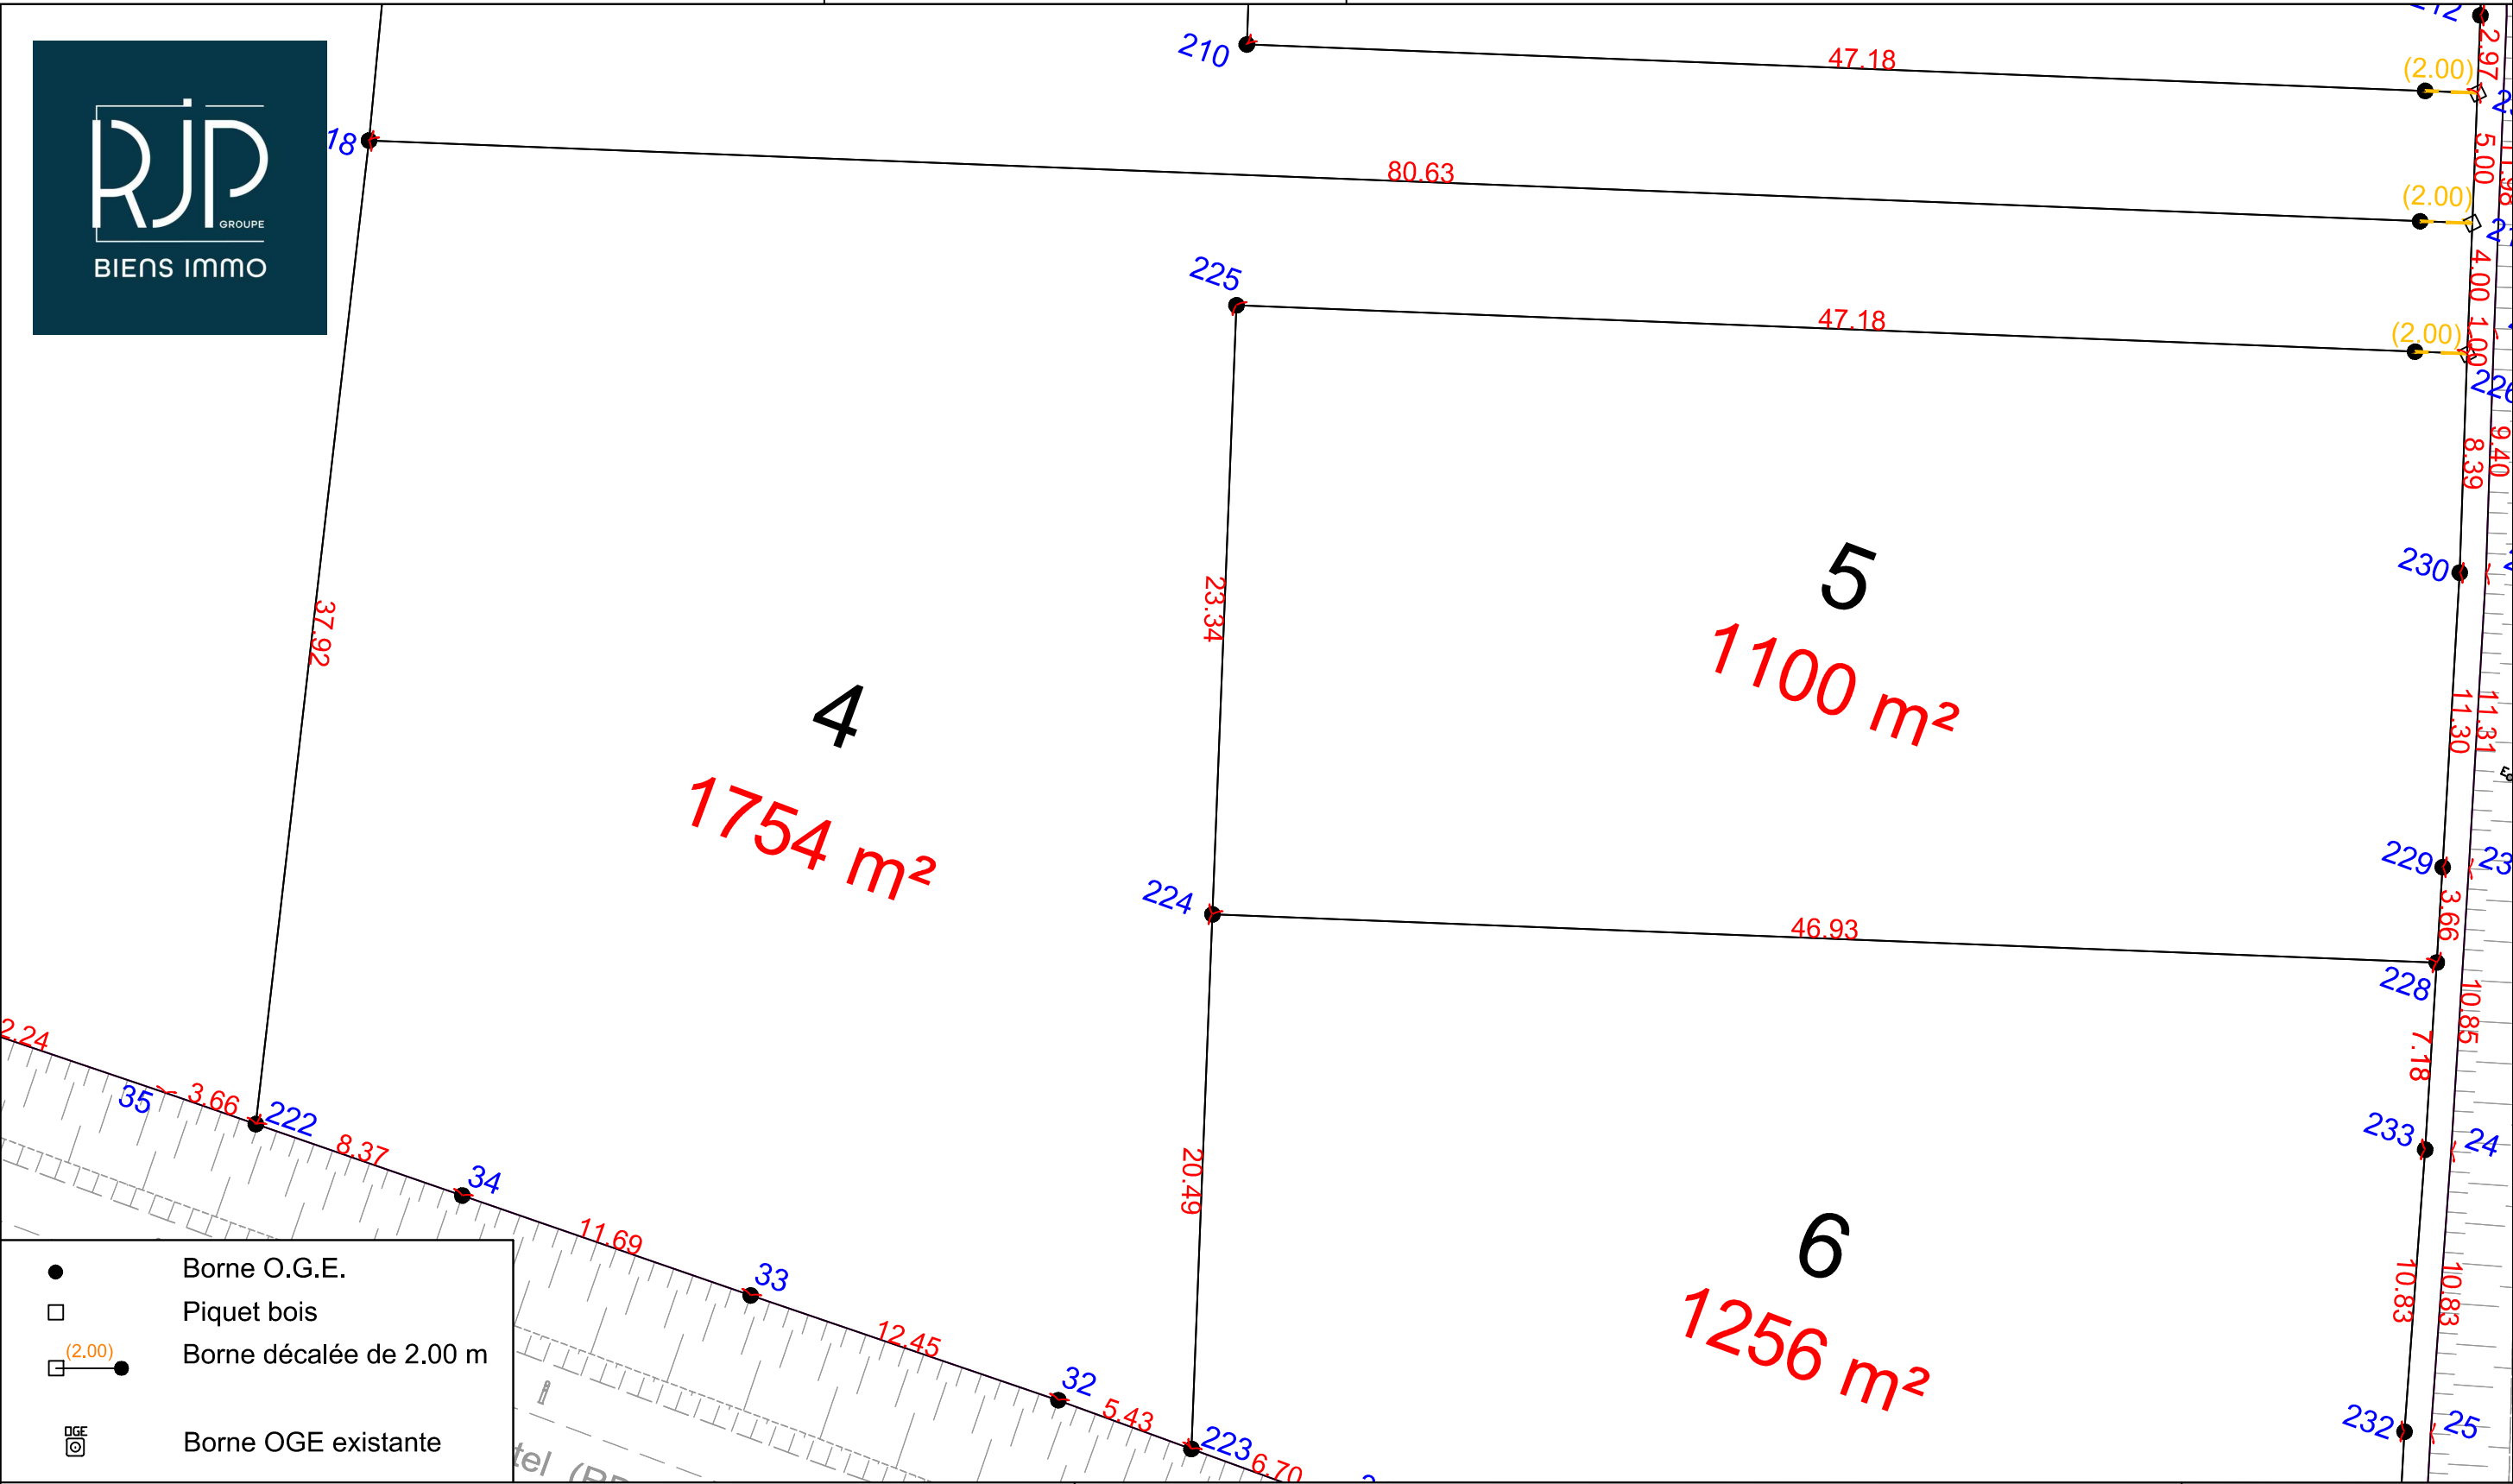

Echelle 1/250





N/ REF. : 24054

**ATTESTATION DE BORNAGE**  
d'un terrain à bâtir  
issu d'un lotissement

*Loi S.R.U.*

Lotissement : Lotissement du château  
BOUELLES -76-  
Impasse du Domaine du Château

Lot n° : 4

Surface : 1 754 m<sup>2</sup>

Résulte du BORNAGE EFFECTUE le : 3 novembre 2025  
par la SARL GE360 Géomètres-Experts

Dressé le : 4 novembre 2025

par Olivier JUMENTIER  
Géomètre-Expert

